



Перв. примен.
Справ. №

Шкаф управления

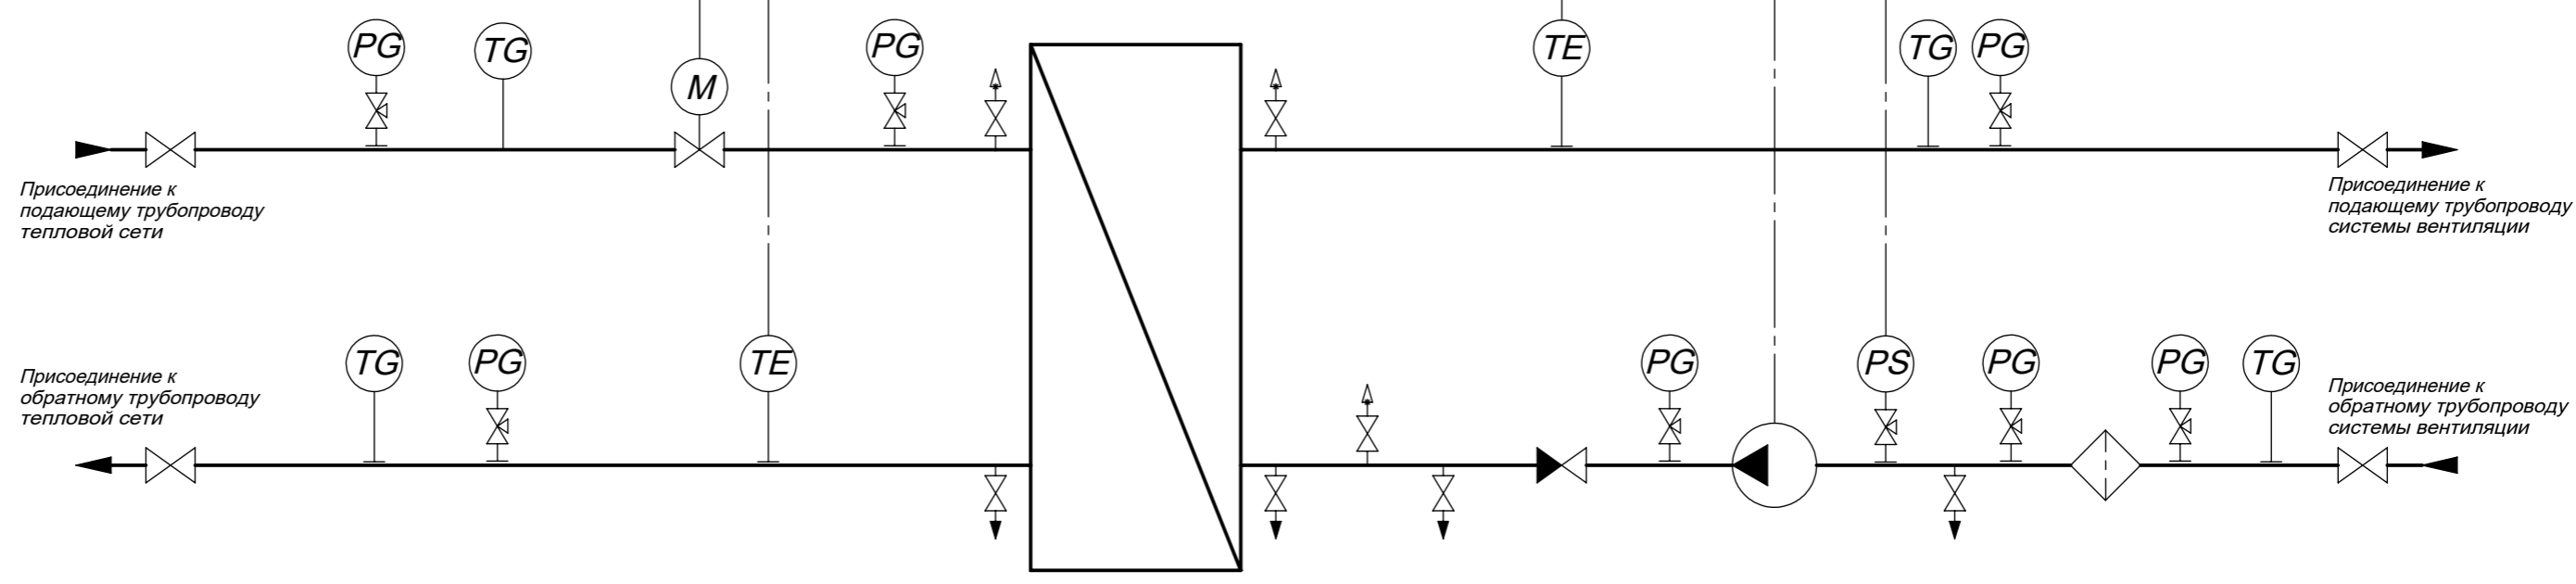

Условные обозначения:

- кран
- трехходовой кран
- обратный клапан
- фильтр
- циркуляционный насос
- регулирующий клапан с электроприводом
- термометр
- прессостат
- манометр
- датчик температуры
- датчик температуры наружный

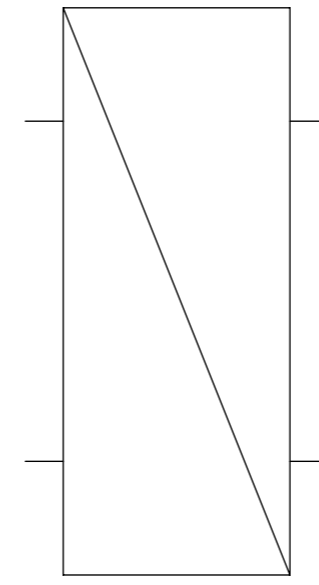

- пластинчатый теплообменник

Подп. и дата
Инд. № дубл.
Взам. инв. №
Подп. и дата
Инд. № подл.

Изм.	Лист	№ докум.	Подп.	Дата
Разраб.				
Пров.				
Т. контр.				
Н. контр.				
Утв.				

Лит.	Масса	Масштаб
Лист	Листов 1	
Блочно-тепловой пункт закрытой системы вентиляции		
Phoenix		