



Перв. примен.
Справ. №

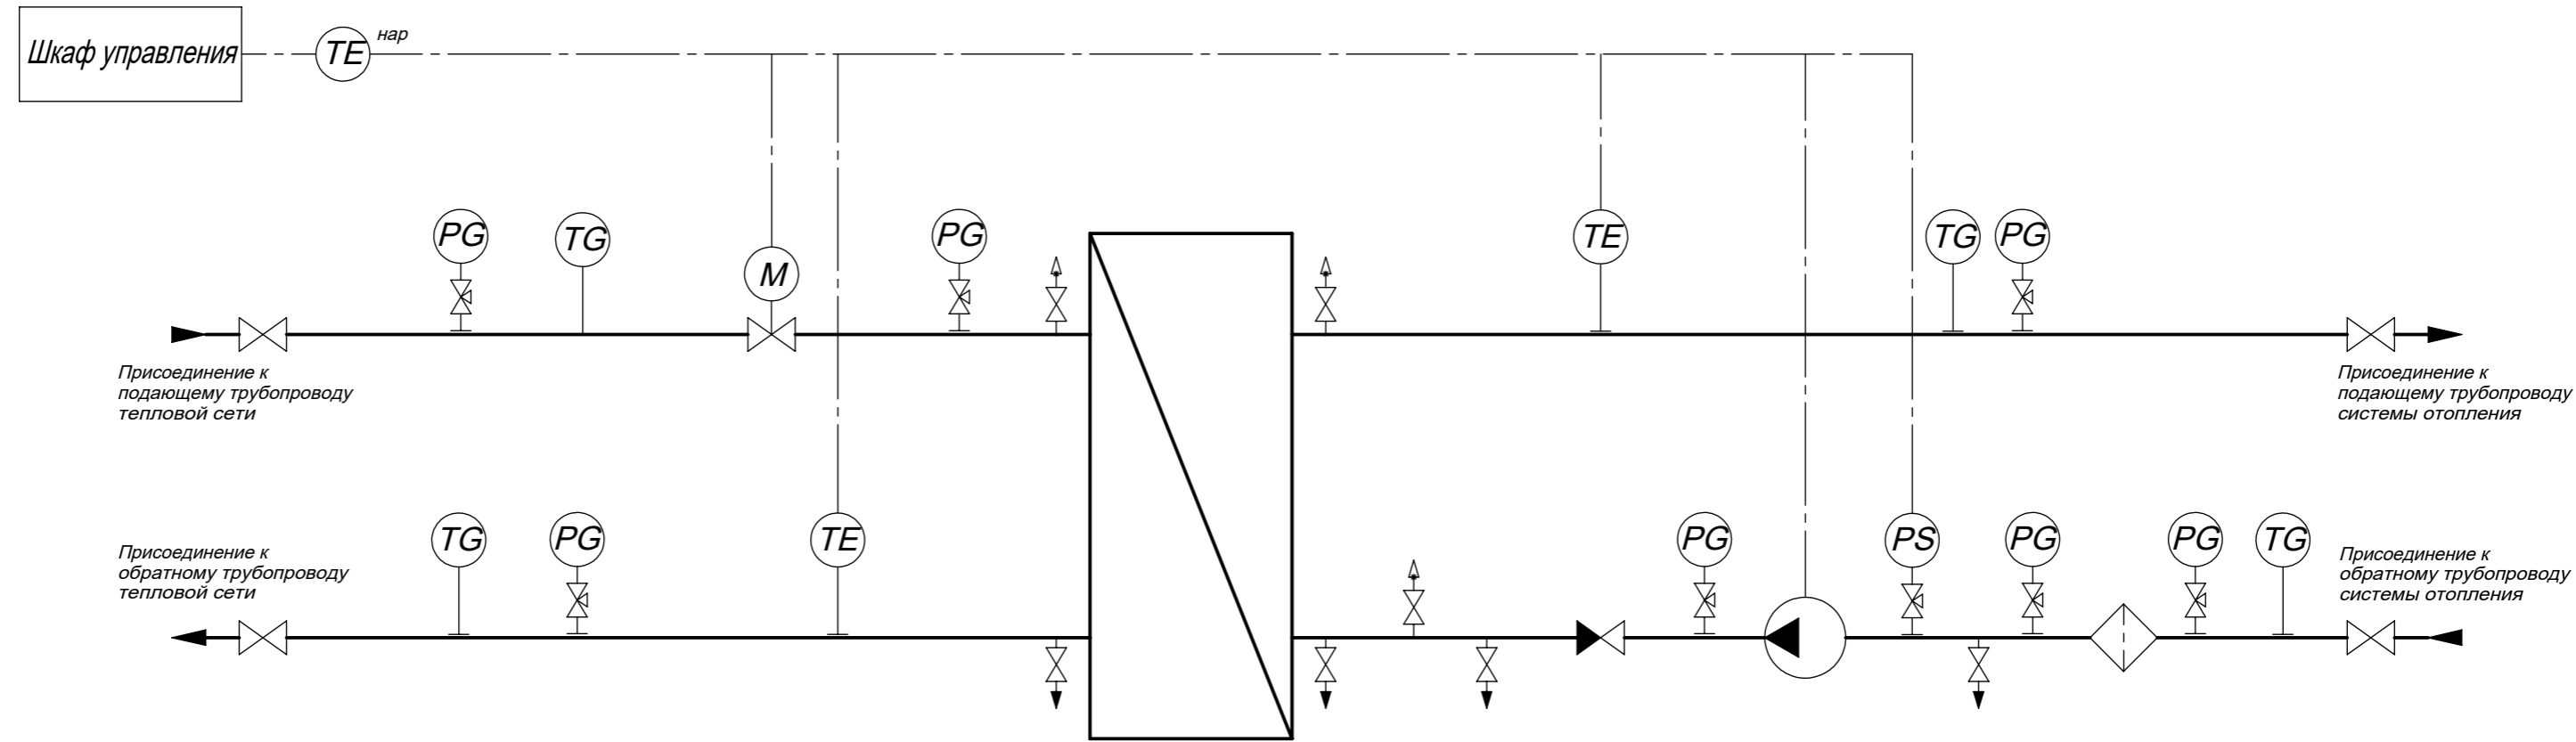

Условные обозначения:

-  - кран
-  - трехходовой кран
-  - обратный клапан
-  - фильтр
-  - циркуляционный насос
-  - регулирующий клапан с электроприводом
-  - термометр
-  - прессостат
-  - манометр
-  - датчик температуры
-  - датчик температуры наружный

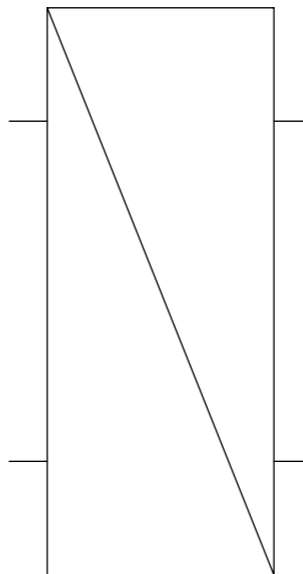

- пластинчатый теплообменник

Изм.	Лист	№ докум.	Подп.	Дата
Разраб.				
Пров.				
Т. контр.				
Н. контр.				
Утв.				

	Лит.	Масса	Масштаб
Лист		Листов 1	
Блочно-тепловой пункт закрытой системы отопления			Phoenix